Stadtentwässerungsbetrieb
Lüdenscheid - AöR

Maßangaben ohne Gewähr
Lage und Höhen der Kanäle sind in der Örtlichkeit zu überprüfen.

03.07.2017 Maßstab 1 : 250

IRLE

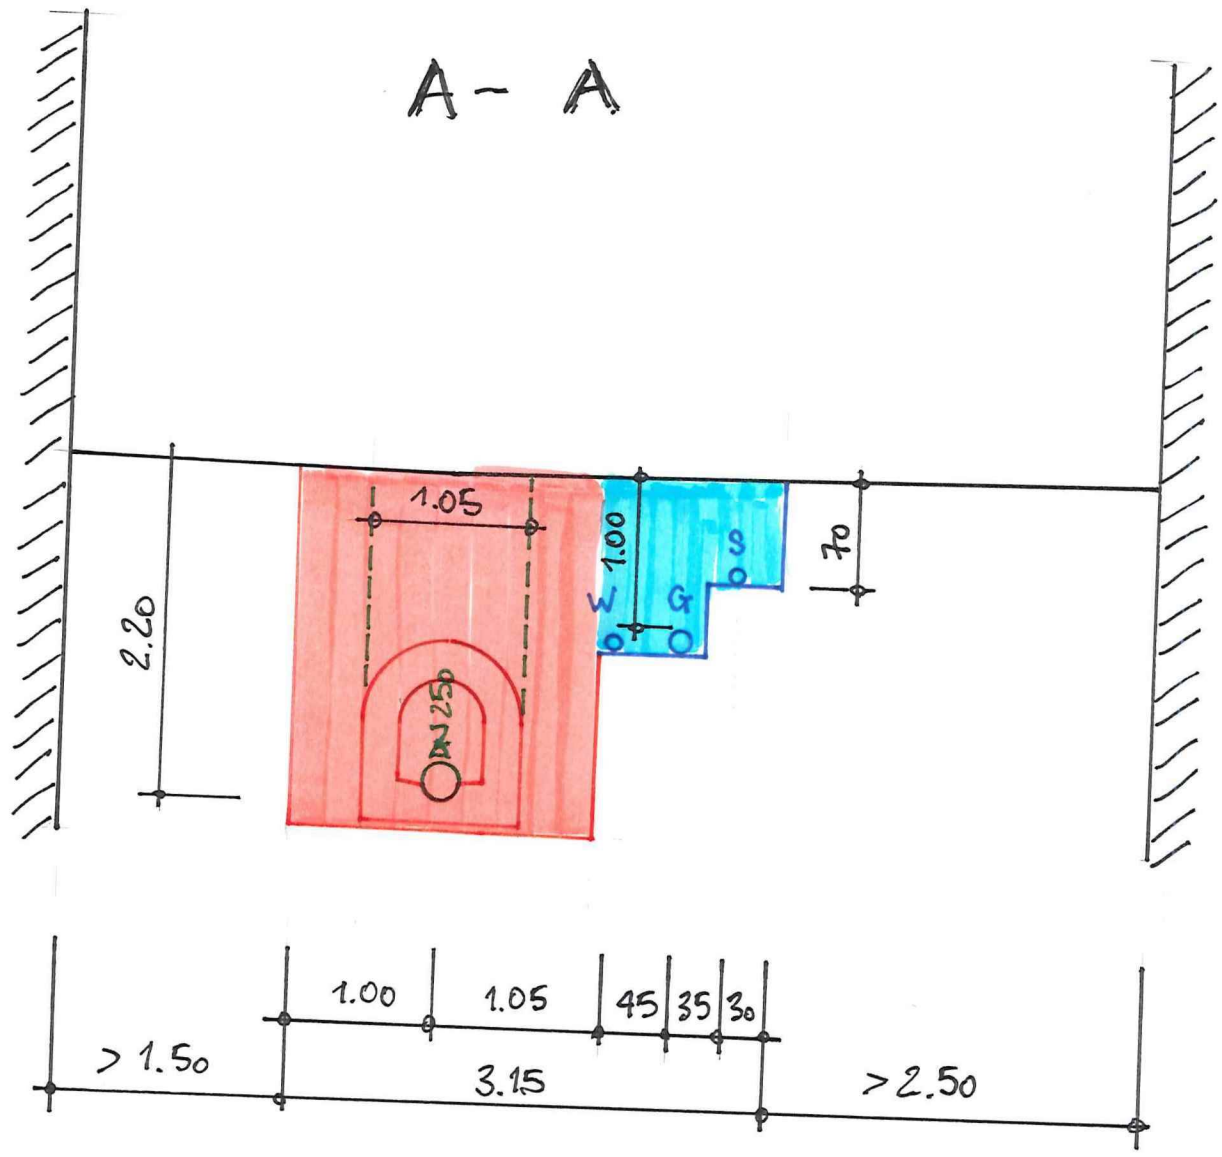

M = 1:50

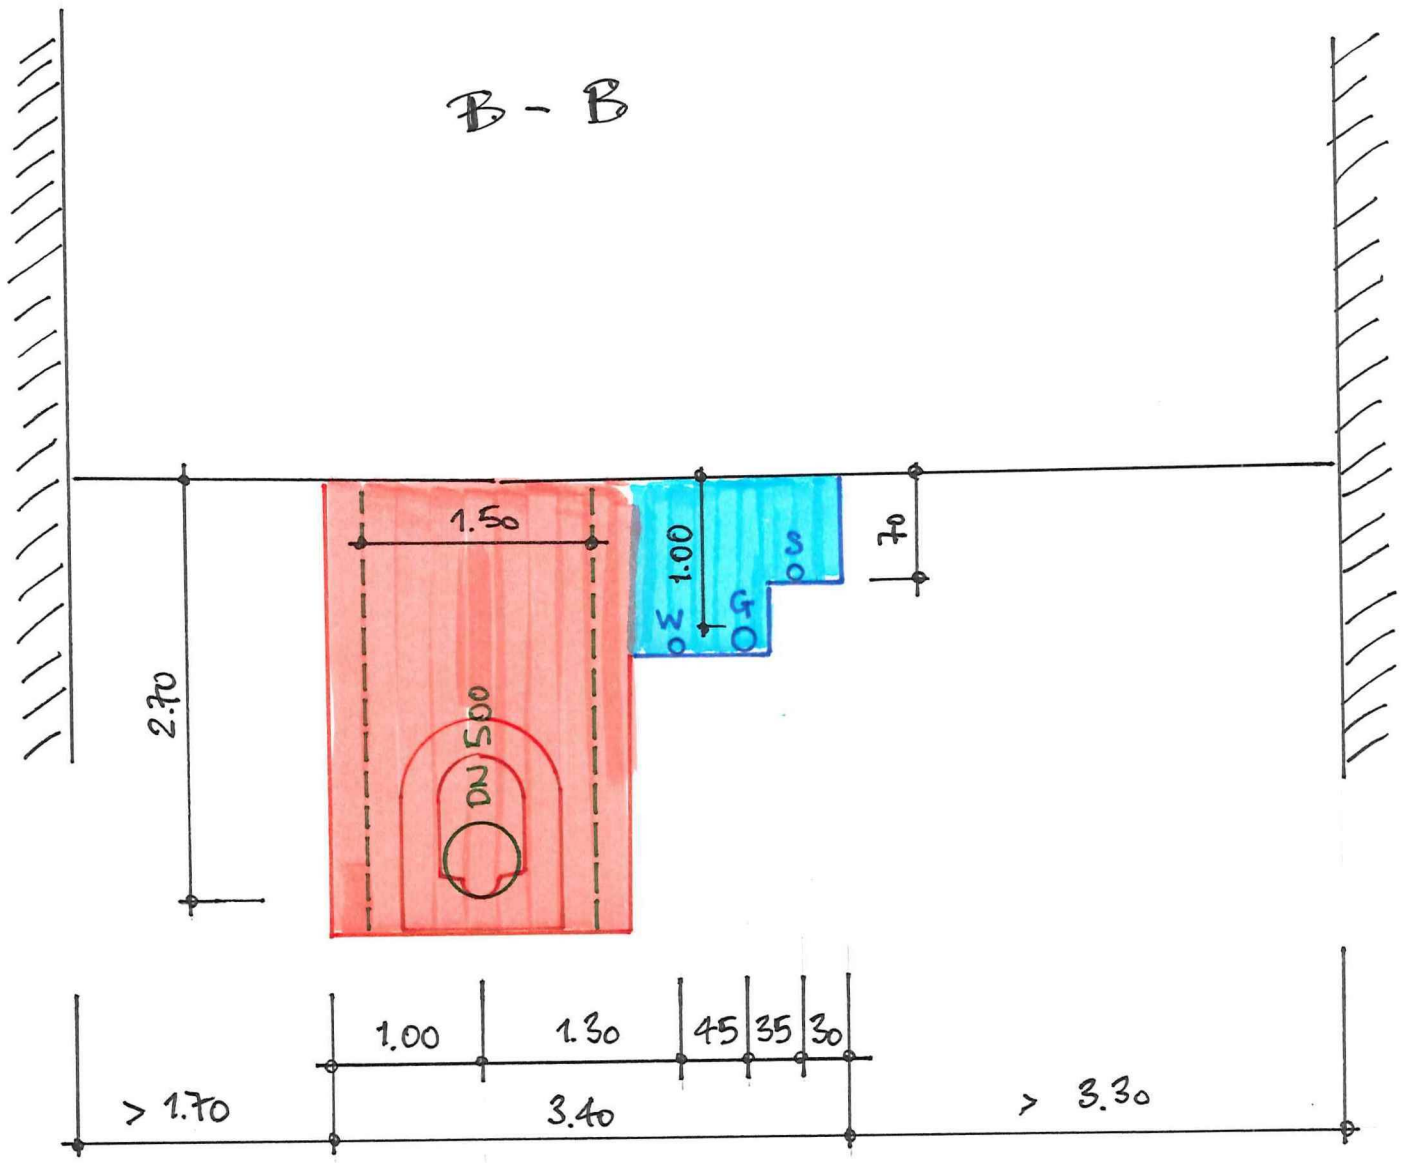

M = 1:50